

Pasillo nebulizante bitérmico secuencial
Sequential bithermal mist corridor
Couloir brumisateur bithermique séquentiel

REF: 21044



Datos técnicos - Product specifications - Données techniques

Descripción
Ducha bitérmica de hidroterapia profesional compuesta por 24 jets de agua pulverizada (con un cuadro hidráulico) divididos en 4 zonas de masaje con funcionamiento secuencial.
La disposición y el número de jets pueden ser personalizados según proyecto.
Características
Consumo a 3 BAR (l/m): 20 - 30
Potencia (Kw): 0.1
Versiónes disponibles:
• Instalación en pared
• Instalación en techo
Equipo Hidráulico
Dimensiones (mm): 610 x 420 x 210
Equipo eléctrico
Dimensiones del cuadro (mm): 290 x 230 x 90
Iluminación: Aplique LED RGB 12 V (Opcional)
Cuadro eléctrico: Con interruptor general de puesta en marcha, Placa electrónica para el control de todos los componentes.
Cuadro de control: Dip switch
Conexión: 230 V + I + Neutro + Tierra

Description
Bithermal shower for professional hydrotherapy which includes 24 water sprinklers divided in 4 massage zones and sequential operating (with hydraulic panel)
The number of sprinklers and layout can be customised if needed for the project
Characteristics
3 bar (l/m) consumption: 20 - 30
Power (Kw): 0.1
Versions available:
• Installation on the wall
• Installation on the ceiling
Hydraulic Unit
Dimensions (mm): 610 x 420 x 210
Electrical equipment
Dimensions of panel (mm): 290 x 230 x 90
Lighting: 12 V RGB LED wall lamp (optional)
Electric panel: Main switch, electronic circuit board for controlling all components (factory programmed).
Power switchboard: Dip switch
Connection: 230 V + 1 phase + neutral + ground

Description
Douche bithermique pour hydrothérapie professionnelle composée de 24 jets d'eau pulvérisée divisés en 4 zones de massage avec fonctionnement séquentiel (avec panneau contrôle hydraulique)
L'agencement et le nombre de jets peuvent être personnalisés suivant le projet
Caractéristiques
Consommation à 3 bar (l/m): 20 - 30
Puissance (kW): 0.1
Versions disponibles:
• Installation sur mur
• Installation en plafond
Équipement hydraulique
Dimensions (mm): 610 x 420 x 210
Équipement électrique
Dimensions du tableau (mm): 290 x 230 x 90
Éclairage: applique LED RGB 12 V (en option)
Tableau électrique: avec interrupteur général de mise en marche, plaque de commande électronique de tous les composants
Tableau de commande: Commutateur DIP
Raccordement: 230 V + phase I + neutre (N) + terre (T)

Queda reservado el derecho a modificar las características de nuestros productos sin previo aviso.

ARGYSAN S.L.

Travesía Donostia 36, Pol.Bidebitarte 26, 20115 Astigarraga (Gipuzkoa). Tlf: 943 552 762 / 606 571 142 argysan@argysan.com www.argysan.com

Pasillo nebulizante bitérmico secuencial
 Sequential bithermal mist corridor
 Couloir brumisateur bithermique séquentiel

REF: 21044

002035 + 000498



Disponible en 4 diámetros de salida de pulverización.

Available in 4 spray outlet diameters


Disponible en 4 diamètres de sortie de pulvérisation.

Rociadores - sprinklers - pulverisateur

REF:	Ø (mm)	Unidades Units Unités
002035 + 000498	45	24

Dibujos técnicos* - Technical illustrations* - Données techniques*

Equipo hidráulico - Hydraulic Unit - Équipement hydraulique

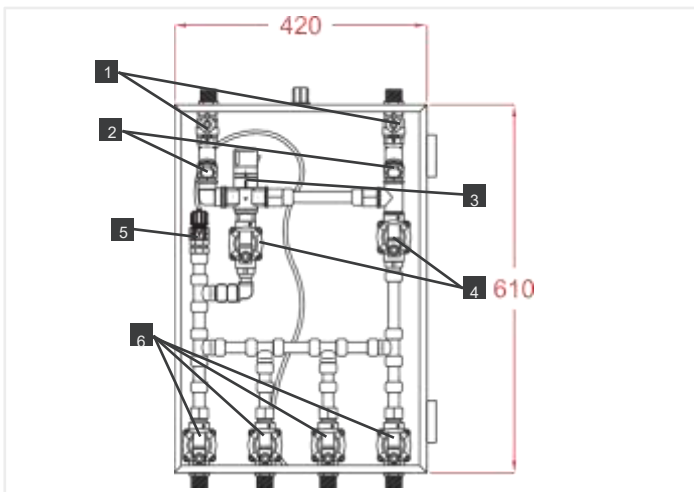

- | | |
|---|---|
| 1 | Válvula de corte y regulación
Cut-off and regulation valve
Vanne d'arrêt et de régulation |
| 2 | Prefiltro de sedimentos
Sediment pre-filter
Préfiltre à sédiments |
| 3 | Mezcladora termostática 15 - 40 C°
Thermostatic mixer 15-40 °C
Mélangeur thermostatique 15-40 °C |
| 4 | Electroválvulas agua fría /caliente
Cold / hot water electrovalves
Électrovannes d'eau froide/chaude |
| 5 | Válvula de inyección de aroma (opcional)
Aroma injection valve (optional)
Vanne d'injection d'arôme (en option) |
| 6 | Electroválvulas de nivel
Electrovalves for levels
Électrovannes de niveau |

Equipo Eléctrico - Electric equipment - Équipement électriques

LCD (Standard)



Queda reservado el derecho a modificar las características de nuestros productos sin previo aviso.


ARGYSAN S.L.

Travesía Donostia 36, Pol.Bidebitarte 26, 20115 Astigarraga (Gipuzkoa). Tlf: 943 552 762 / 606 571 142 argysan@argysan.com www.argysan.com


Pasillo nebulizante bitérmico secuencial
 Sequential bithermal mist corridor
 Couloir brumisateur bithermique séquentiel

REF: 21044

Instalación en pared - Installation on the wall - Installation sur mur

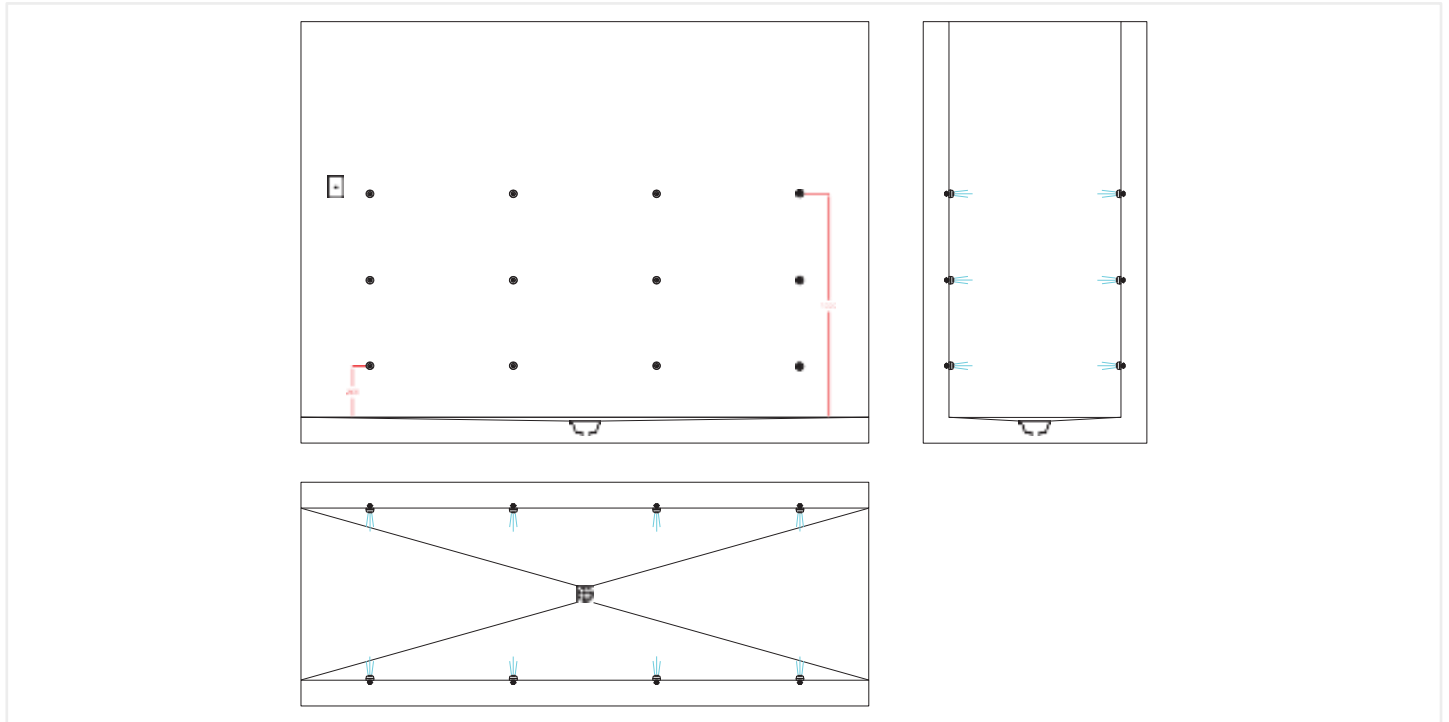

Esquema hidráulico - Hydraulic diagram - Schéma hydraulique

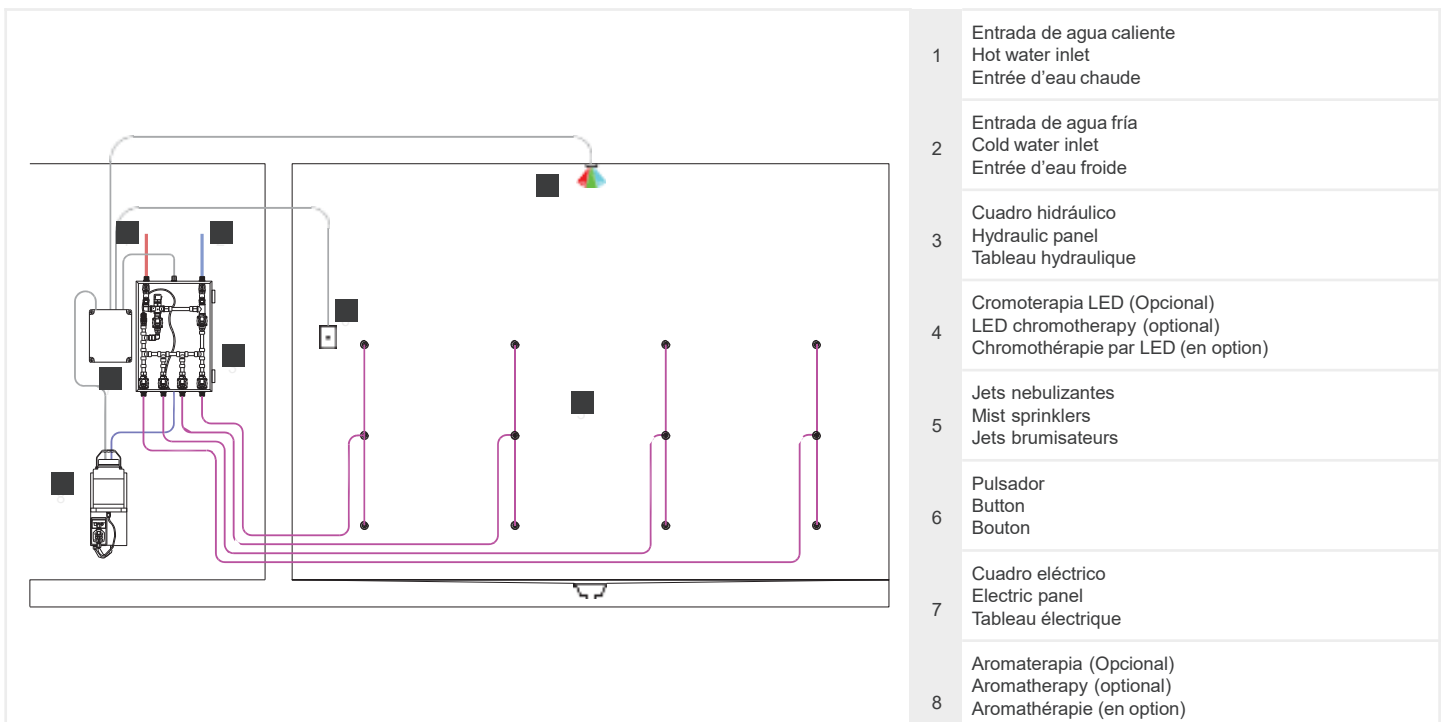

Queda reservado el derecho a modificar las características de nuestros productos sin previo aviso.


ARGYSAN S.L.

Travesía Donostia 36, Pol.Bidebitarte 26, 20115 Astigarraga (Gipuzkoa). Tlf: 943 552 762 / 606 571 142 argysan@argysan.com www.argysan.com


Pasillo nebulizante bitérmico secuencial
 Sequential bithermal mist corridor
 Couloir brumisateur bithermique séquentiel

REF: 21044

Instalación en techo - Installation on the ceiling - Installation en plafond

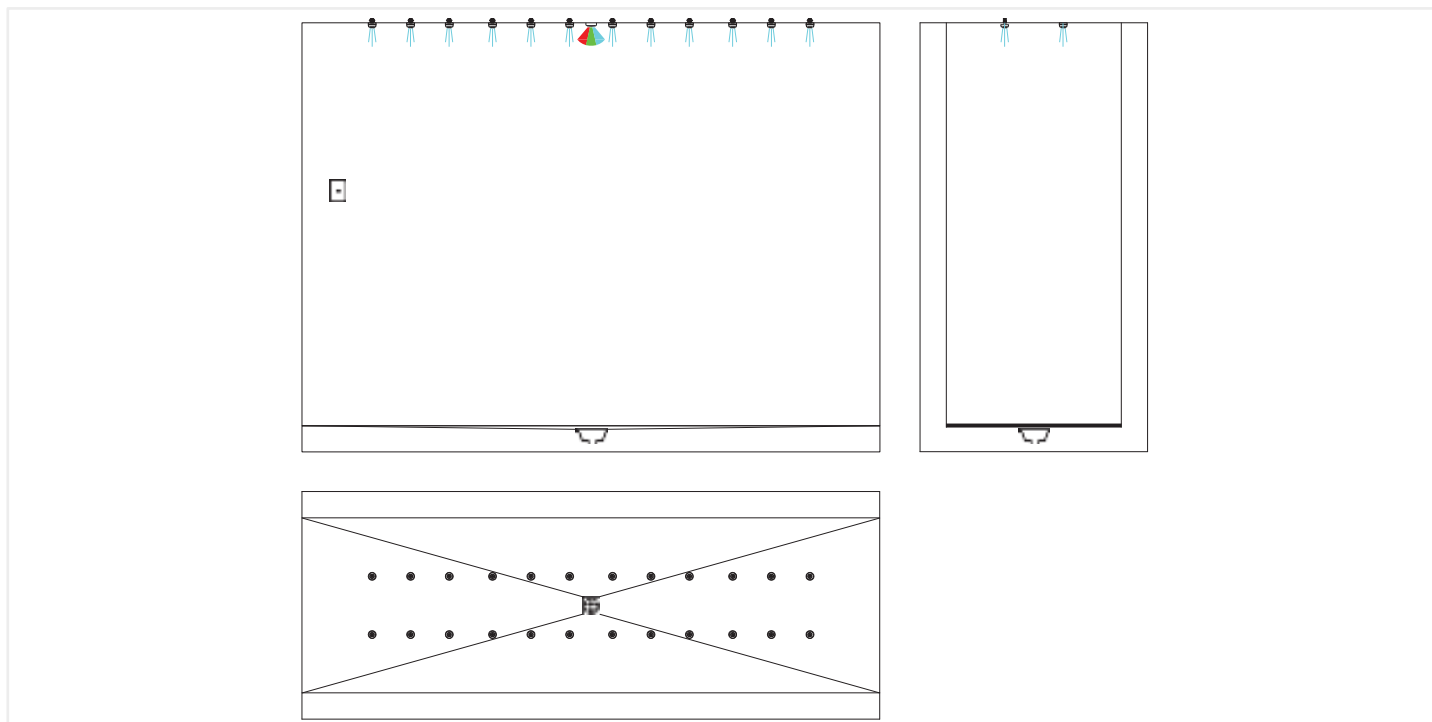

Esquema hidráulico - Hydraulic diagram - Schéma hydraulique

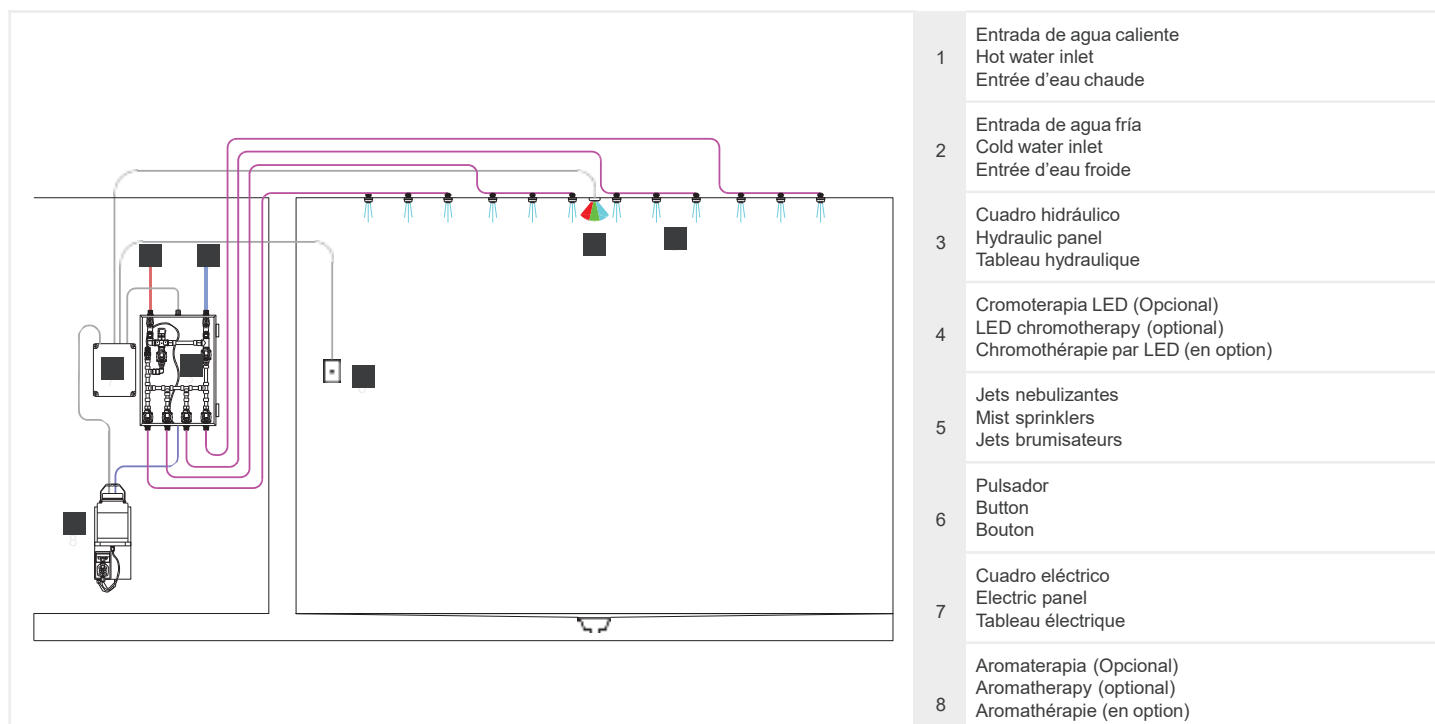

Queda reservado el derecho a modificar las características de nuestros productos sin previo aviso.

ARGYSAN S.L.

Travesía Donostia 36, Pol.Bidebitarte 26, 20115 Astigarraga (Gipuzkoa). Tlf: 943 552 762 / 606 571 142 argysan@argysan.com www.argysan.com